

# PLAN LOCAL D'URBANISME

Commune de FLEUREY-SUR-OUCHES  
(21273)



## PIECE N°7.4 – PÉRIMÈTRE DES ZONES D'AMÉNAGEMENT CONCERTÉ

Prescrit par délibération du : 18/02/2021

Arrêté par délibération du : 11/03/2025

DATE ET VISA

DOSSIER D'ARRÊT

Le 14 avril 2025



Le Maire

Philippe ALGRAIN



**Cabinet d'urbanisme DORGAT**

3 Avenue de la Découverte  
21 000 DIJON  
03.80.73.05.90  
dorgat@dorgat.fr  
[www.dorgat.fr](http://www.dorgat.fr)



**Cabinet d'environnement PRELUDE**

30 Rue de Roche  
25360 NANCRAJ  
03.81.60.05.48  
contact@prelude-be.fr  
[www.prelude-be.fr](http://www.prelude-be.fr)



**A - Périmètre de la ZAC du Clos du Sophora créée par DCM du  
26/05/2005**


**B - Périmètre de la ZAC des Combet créée par DCC de la CCVO du  
08/09/2008**



**COMMUNE DE FLEUREY SUR OUCHE**

*Localisation des ZAC*

1:8 000

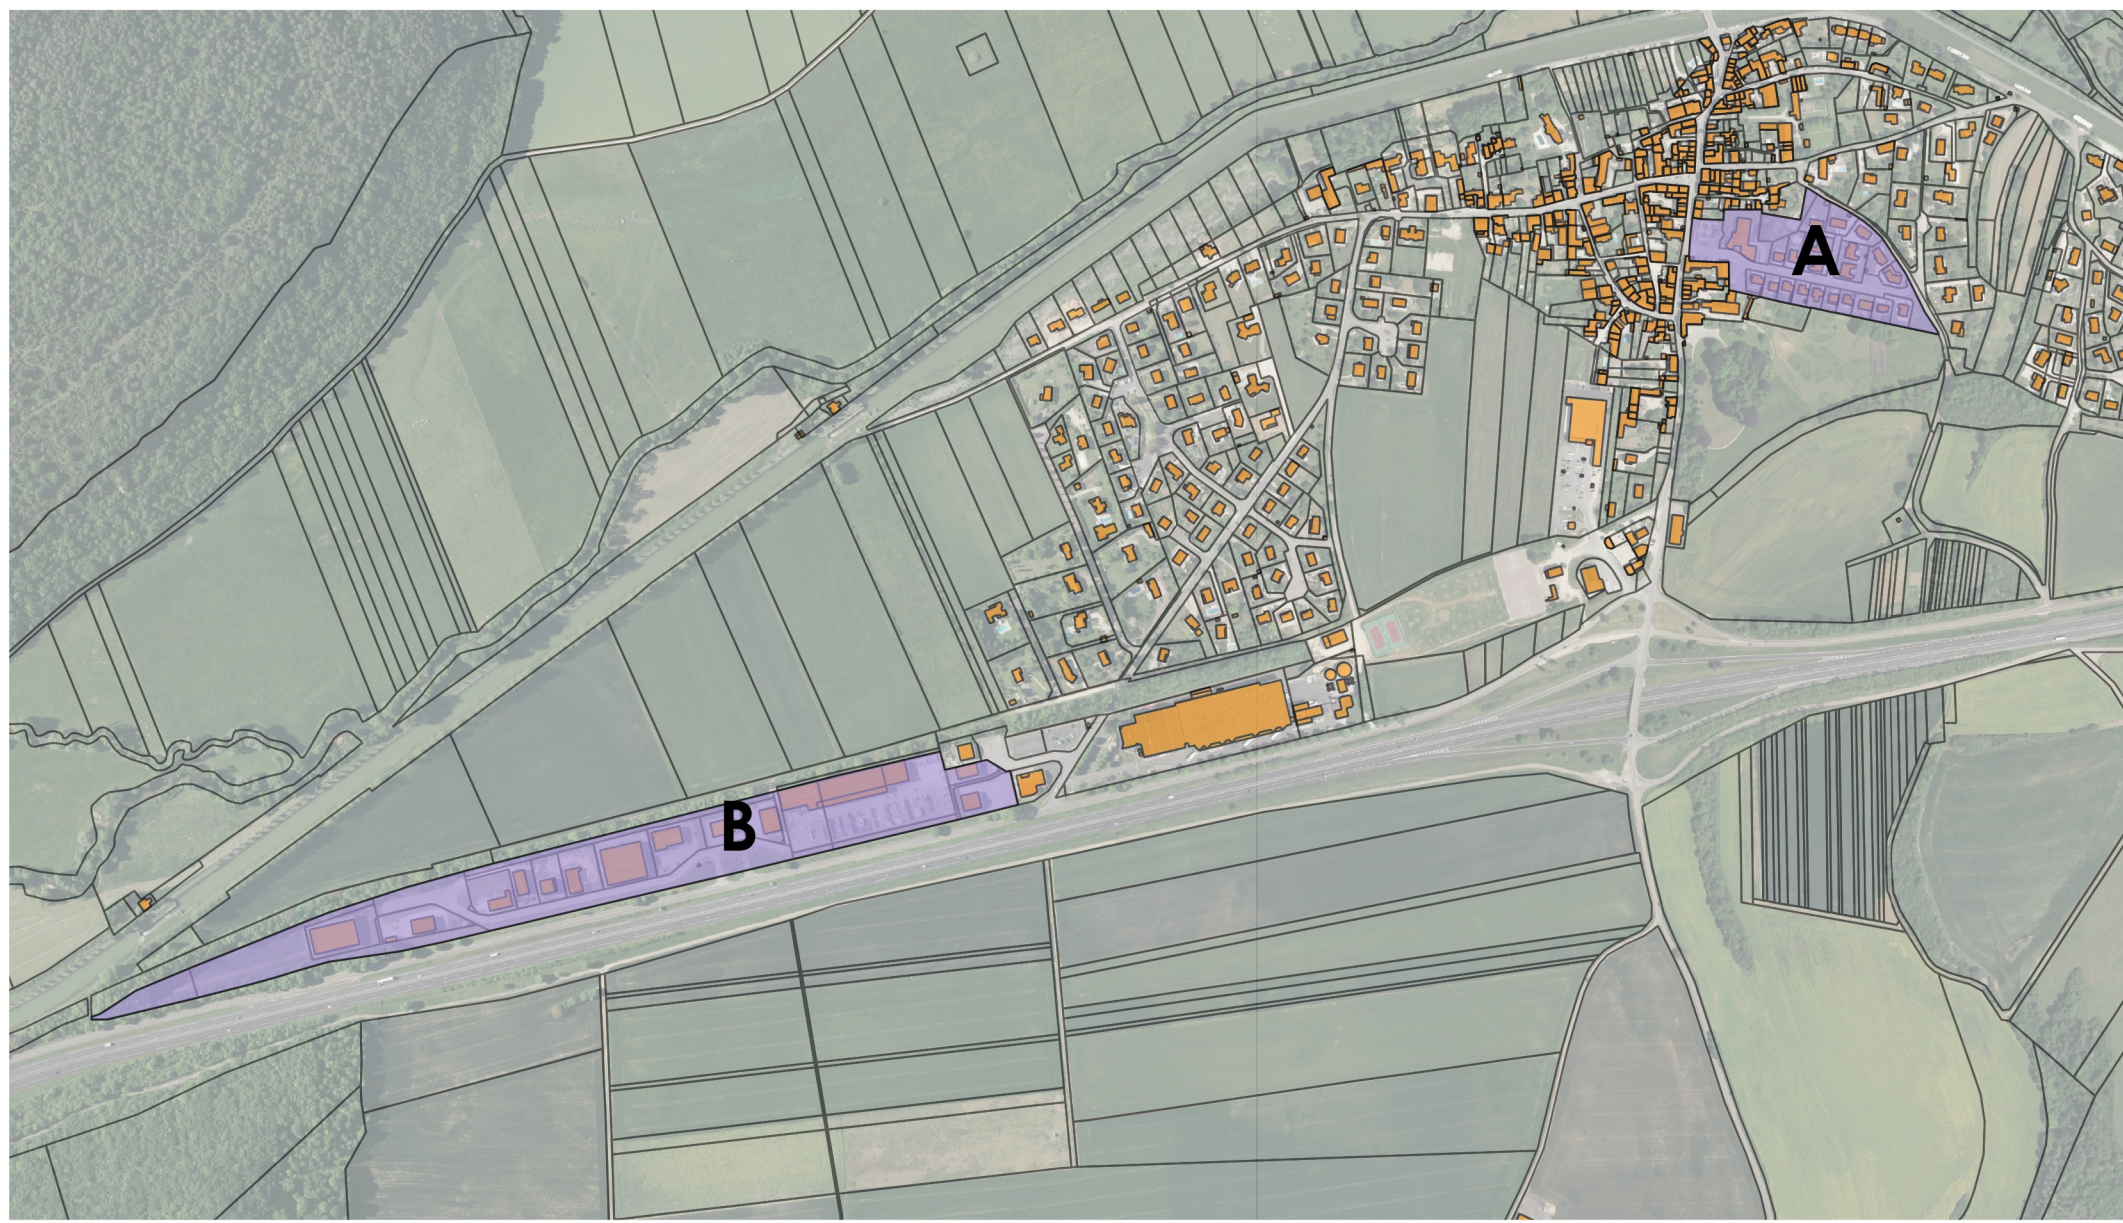

Source : BDPARCELLAIRE @ mise à disposition par la Commune - Réalisation : DORGAT